


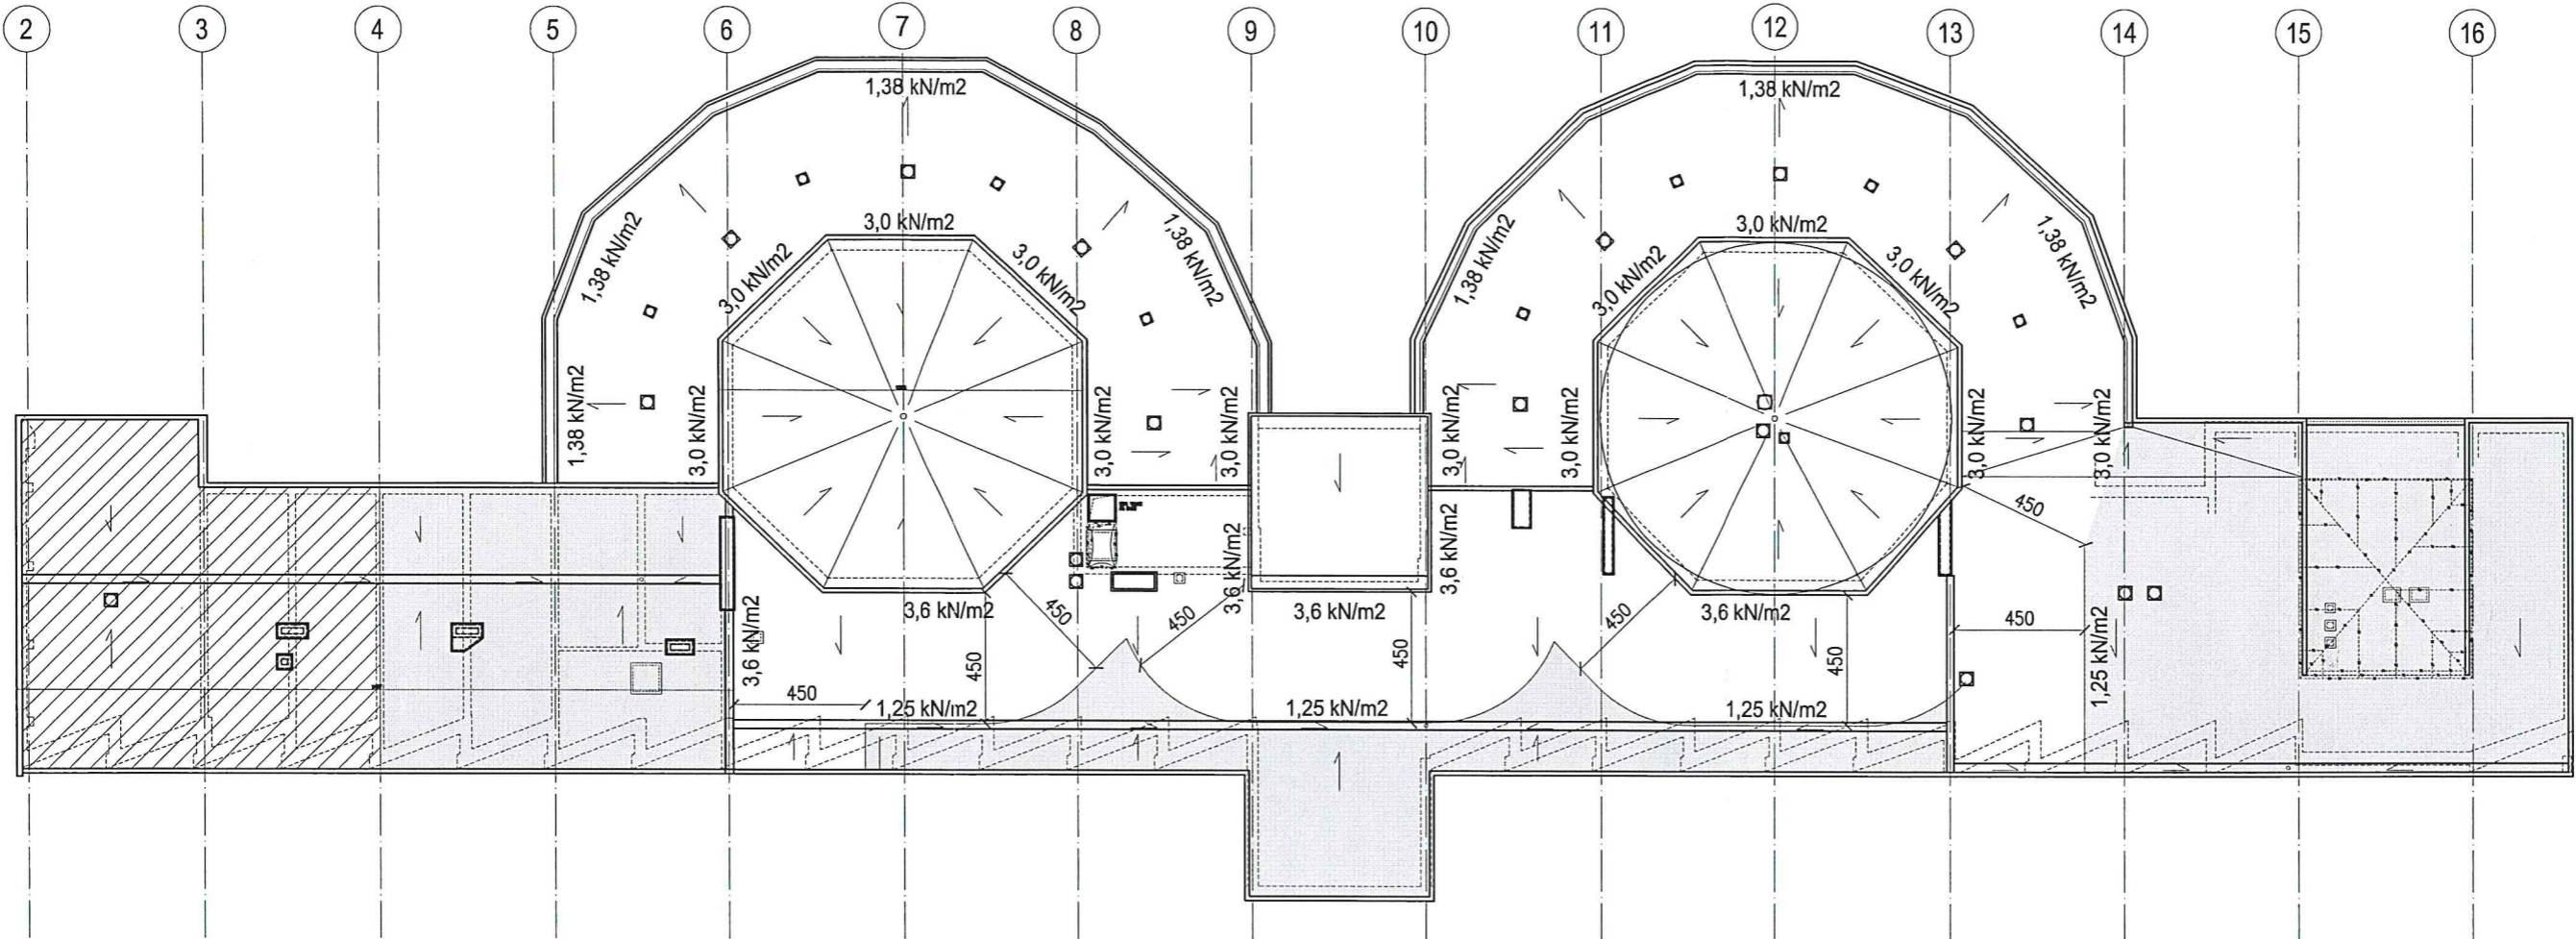

RZUT DACHU
OZNACZENIE STREF Z MOŻLIWOŚCIĄ MONTAŻU PANELI FOTOWOLTAICZNYCH



-  OBSZAR DACHU W KTÓRYM MOŻNA UMIEŚCIĆ PANELE FOTOWOLTAICZNE I JEST MOŻLIWOŚĆ POSADOWIENIA ICH BEZPOŚREDNIO NA POŁACI DACHOWEJ
 OBSZAR DACHU W KTÓRYM MOŻNA UMIEŚCIĆ PANELE FOTOWOLTAICZNE POD WARUNKIEM POSADOWIENIA ICH BZEPÓŚRENIO NA STROPIE FERT 40 BEZ OBCIĄŻANIA DREWNIANEJ KONSTRUKCJI DACHU



BM-PROJEKT S.C.

Robert Buczek i Agnieszka Buczek

ul. Rzemieślnicza 1 pok.201 30-363 Kraków, tel. kom. 505 269 976, e-mail biuro@bm-projekt.eu

OPRACOWAŁ:

mgr inż. Robert Buczek
upr. MAP/0009/P00K/06

PROJEKT

PRZEBUDOWA POMIESZCZEŃ HOSPICJUM IM. ŚW. ŁAZARZA
W ZAKRESIE DOSTOSOWANIA DO OBOWIĄZUJĄCYCH PRZEPISÓW
*Opinia techniczna dotycząca możliwości budowy
instalacji fotowoltaicznej na budynku PTCH Hospicjum
im. św. Łazarza w Krakowie, ul. Fatimska 17*

INWESTOR
ADRES

TOW.PRZYJACIÓŁ CHORYCH HOSPICJUM IM. ŚW. ŁAZARZA
31-831 KRAKÓW, UL. FATIMSKA 17

TEMAT
RYSUNKU

RZUT DACHU
OZNACZENIE STREF Z MOŻLIWOŚCIĄ MONTAŻU PANELI FOTOWOLTAICZNYCH

BRANŻA

KONSTRUKCJA

STADIUM

OPINIA TECHNICZNA

NR RYS.

OT-01

DATA

CZERWIEC 2021

PRAWA AUTORSKIE ZASTRZEŻONE. ROZPOWSZECZNIANIE DOZWOLONE TYLKO ZA ZGODĄ "BM-PROJEKT S.C."

ZMIANA: