


TOWARZYSTWO PRZYJACIÓŁ CHORYCH
HOSPICJUM IM. ŚW. ŁAZARZA
RZUT DACHU

174
1 : 50

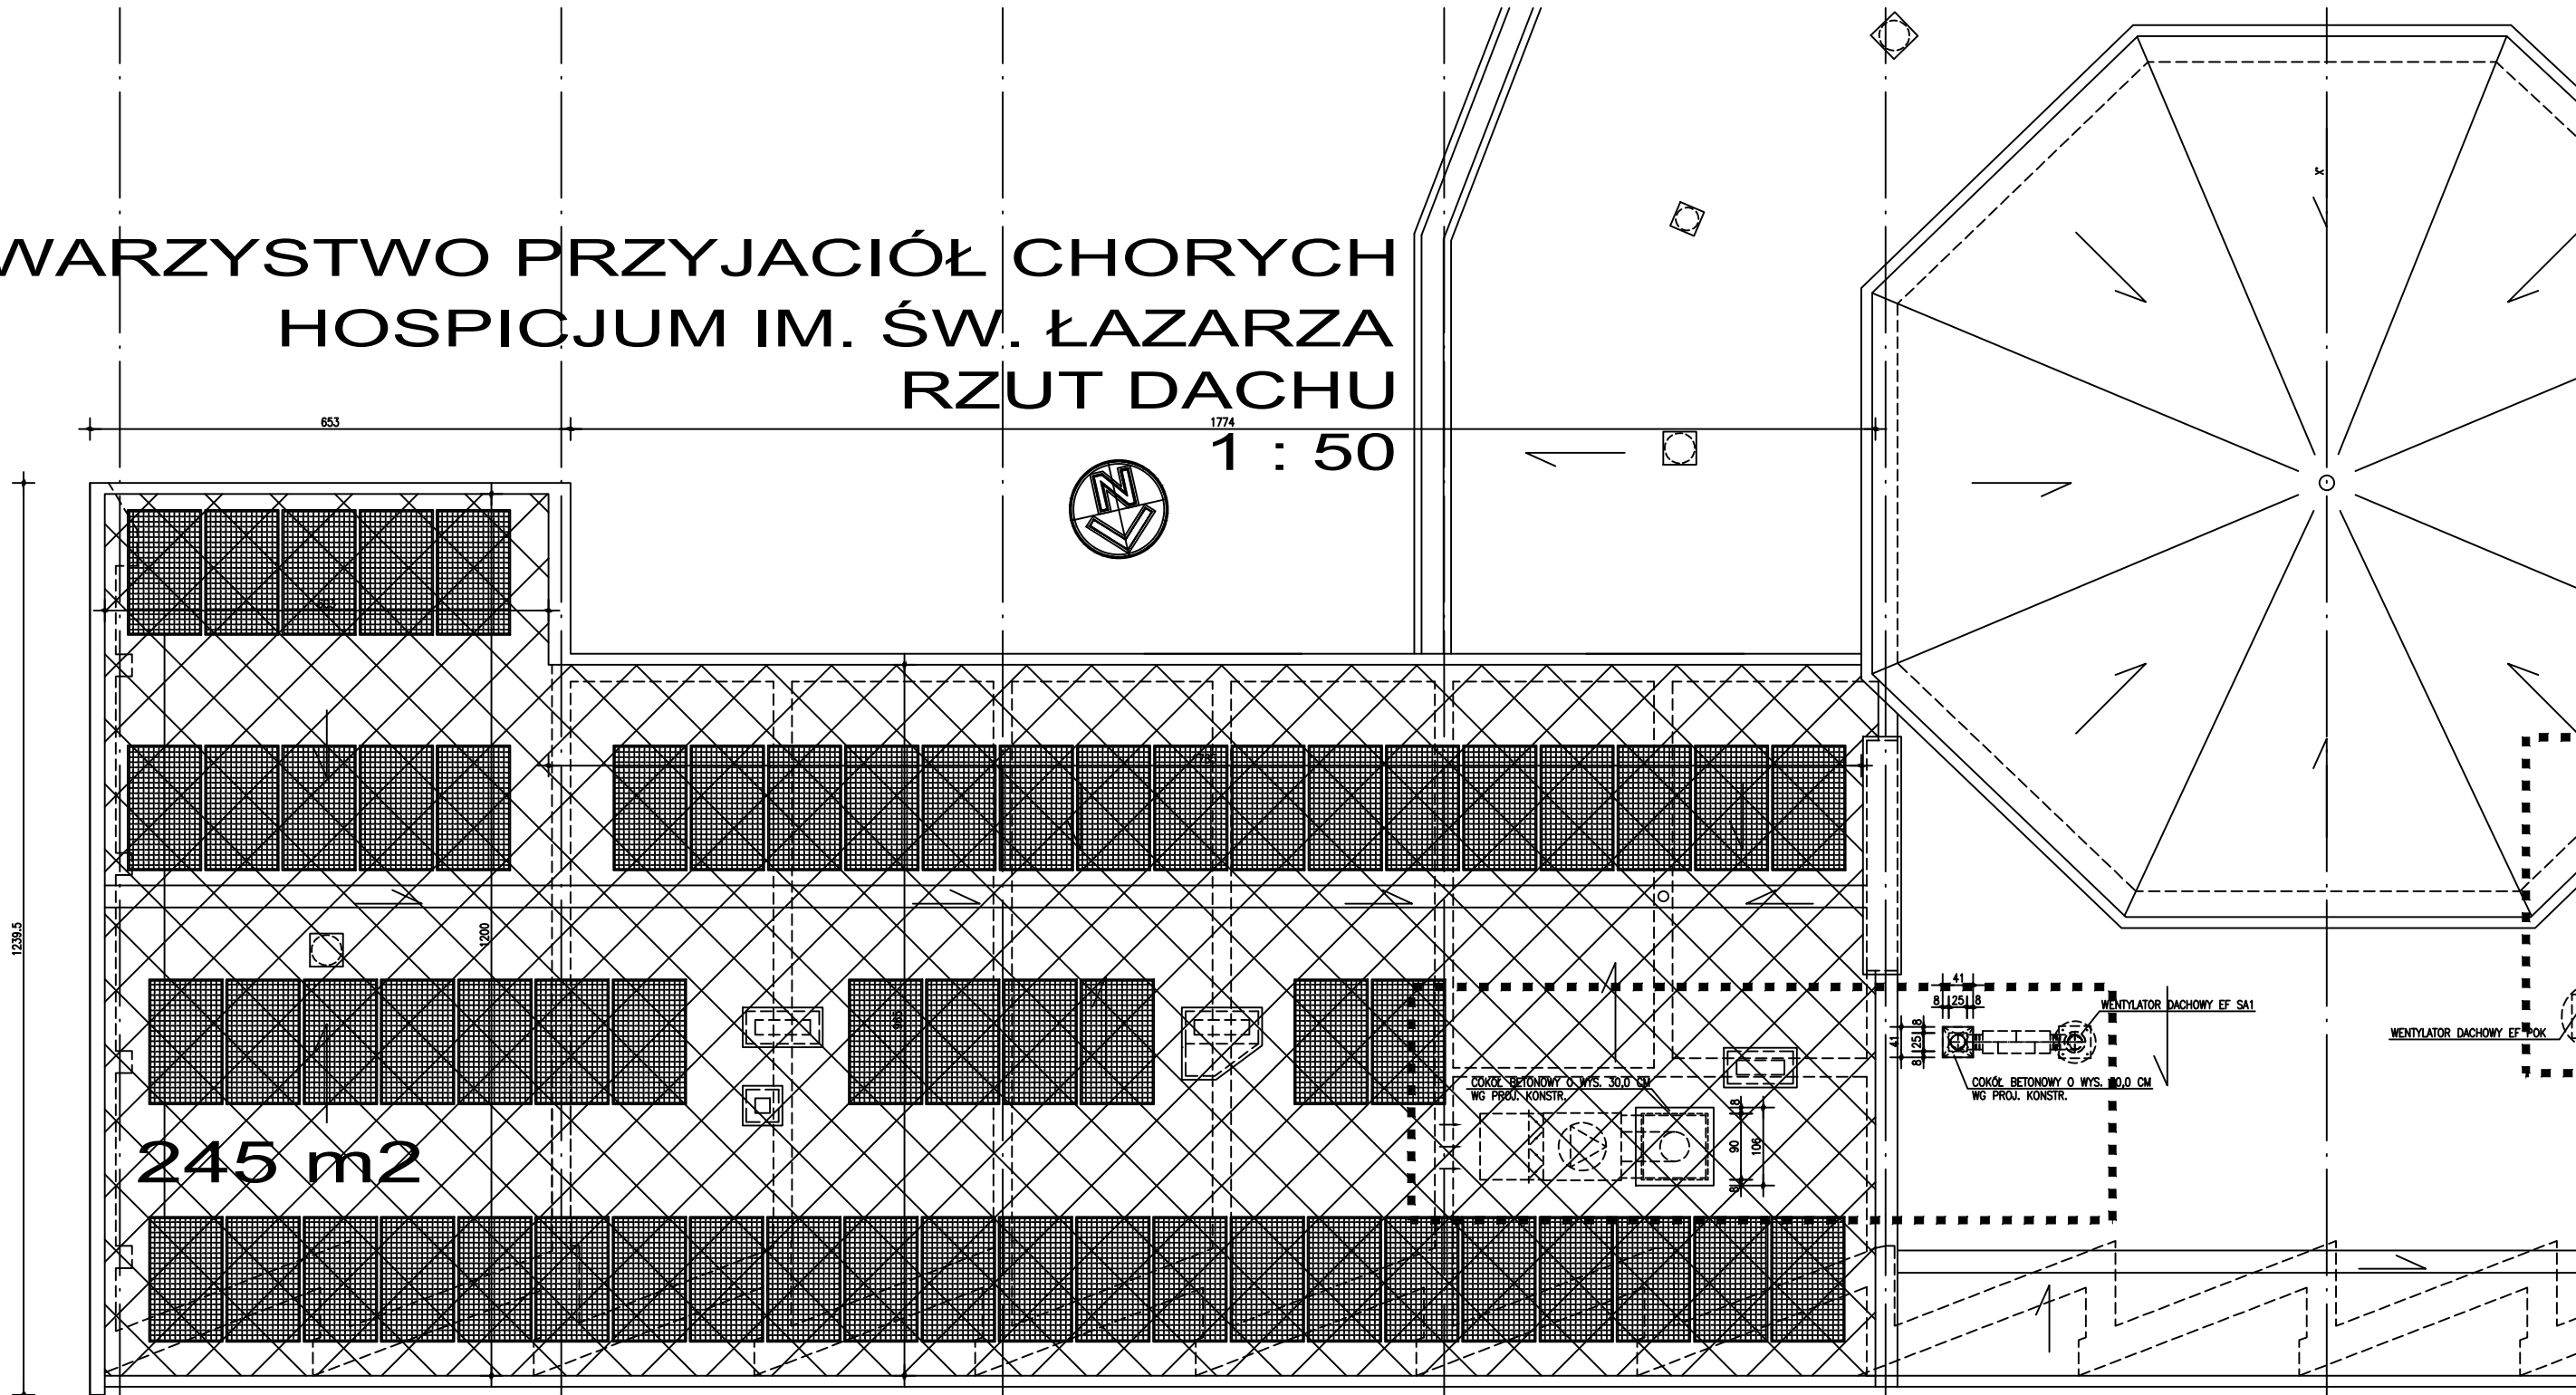

245 m²

ZAKRES WYMIANY DACHU